


Il presente schema di massima proposto non costituisce progetto che deve essere redatto da progettista abilitato.  
Il dimensionamento e l'indicazione delle antenne, miscelatori, amplificatori e relativi supporti di fissaggio è puramente indicativa in quanto la scelta dipende esclusivamente dalla tipologia di segnale ricevuto nella zona di realizzazione dell'impianto e dalla struttura dello stabile.  
Le lunghezze dei percorsi nello schema sono puramente indicativi, la distribuzione e la simulazione d'impianto sono realizzate utilizzando cavo con diametro 7mm.

**Distribuzione SAT monofuoco**  
**Condominio 7 piani 12 prese per piano**

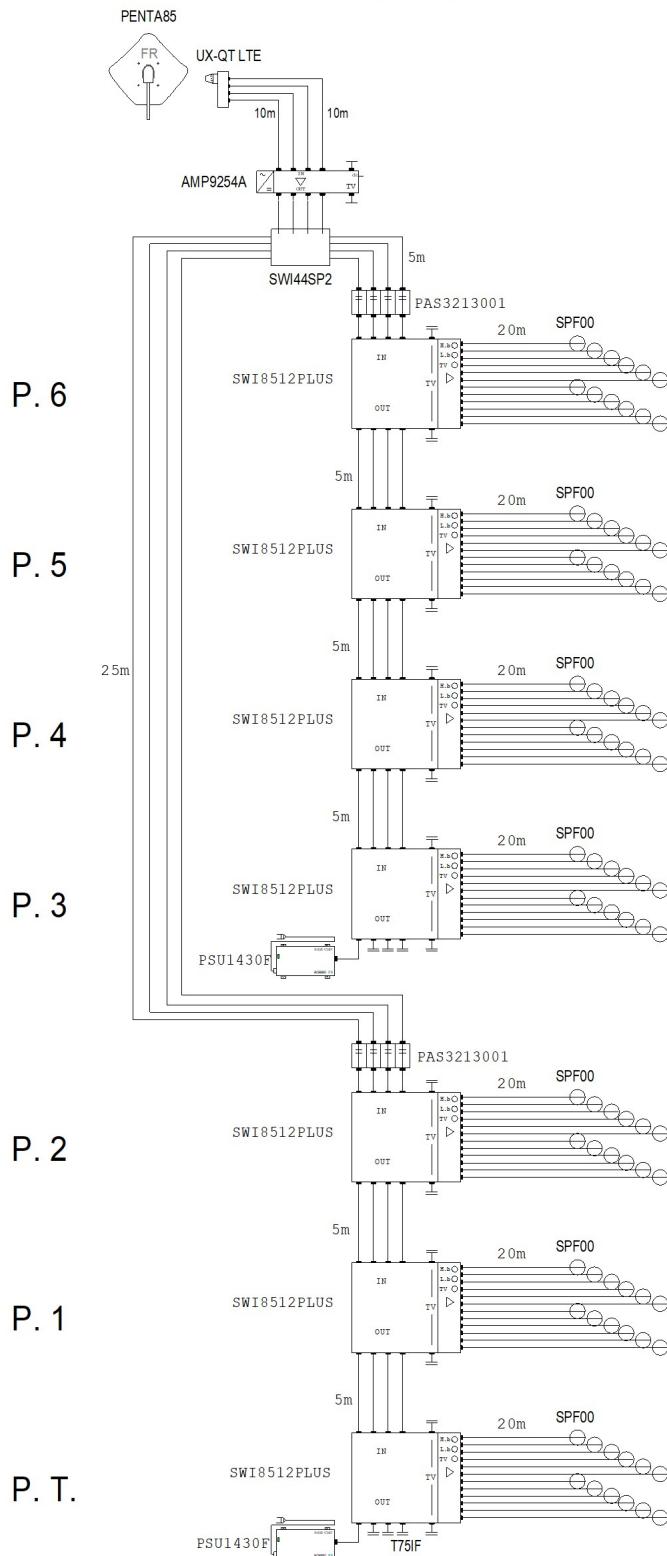

Telefono 1 +39 0423 7361  
Telefono 2 WhatsApp: +39 335 7762667  
Fax +39 0423 736230  
e-mail supportotecnico@fracarro.com

**DISTRIBUZIONE SAT MONOFUOCO 7 PIANI 12 PRESE PER PIANO**

Codice	Articolo	Descrizione	Q.tà Totale
211201	PENTA85	Penta 85 in Alluminio colore Bianco	1
220721	SPF00	Presa terminale 0,5 dB schermata 5-2400MHz	84
290002	T75IF	Carico Isolato 75 Ohm	20
271033	AMP9254A	Head-End Amp. 4+1, 116 dB $\mu$ V	1
289085	CA75F	Carico 75 Ohm Connnettore F	2
271091	SWI44SP2	Partitore SAT a 2 vie 950-2150 MHz	1
287302	UX-QT LTE	Convertitore Universale 4 Uscite H/V con schermatura di blocco dei segnali LTE (4G)	1
271056	SWI8512PLUS	Multiswitch in cascata 5 ingressi (4 sat + TV) 12 uscite con regolazione di guadagno SAT e TV	7
PAS3213001	PAS3213001	Blocco di tensione	8
287614	PSU1430F	Alimentatore 14V 3.0A con connettore F maschio	2
PAS4017251	PAS4017251	Cavo Coassiale guaina PVC Ø 6,8 mm bobina 250mt.	1.931,15
287192	CF70B	Connettore F maschio ad avvitare per cavi con Ø 7 mm	176

La presente consiste lista materiali di massima per quanto richiesto; il sistema proposto non costituisce progetto che deve essere redatto da progettista abilitato.

L'indicazione delle antenne e del centralino è puramente indicativa in quanto la scelta dipende esclusivamente dalla tipologia di segnale ricevuto nella zona di installazione.

Il dimensionamento del palo di sostegno e della zancheria dipende dalla zona di installazione dell'impianto.

Il presente documento fornisce una valutazione indicativa relativamente al sistema in oggetto, per una precisa quotazione è necessario conoscere le caratteristiche e funzionalita' specifiche richieste per tali sistemi/apparati e conseguentemente avere una valutazione precisa.